



SERVICES TECHNIQUES 1er ETAGE

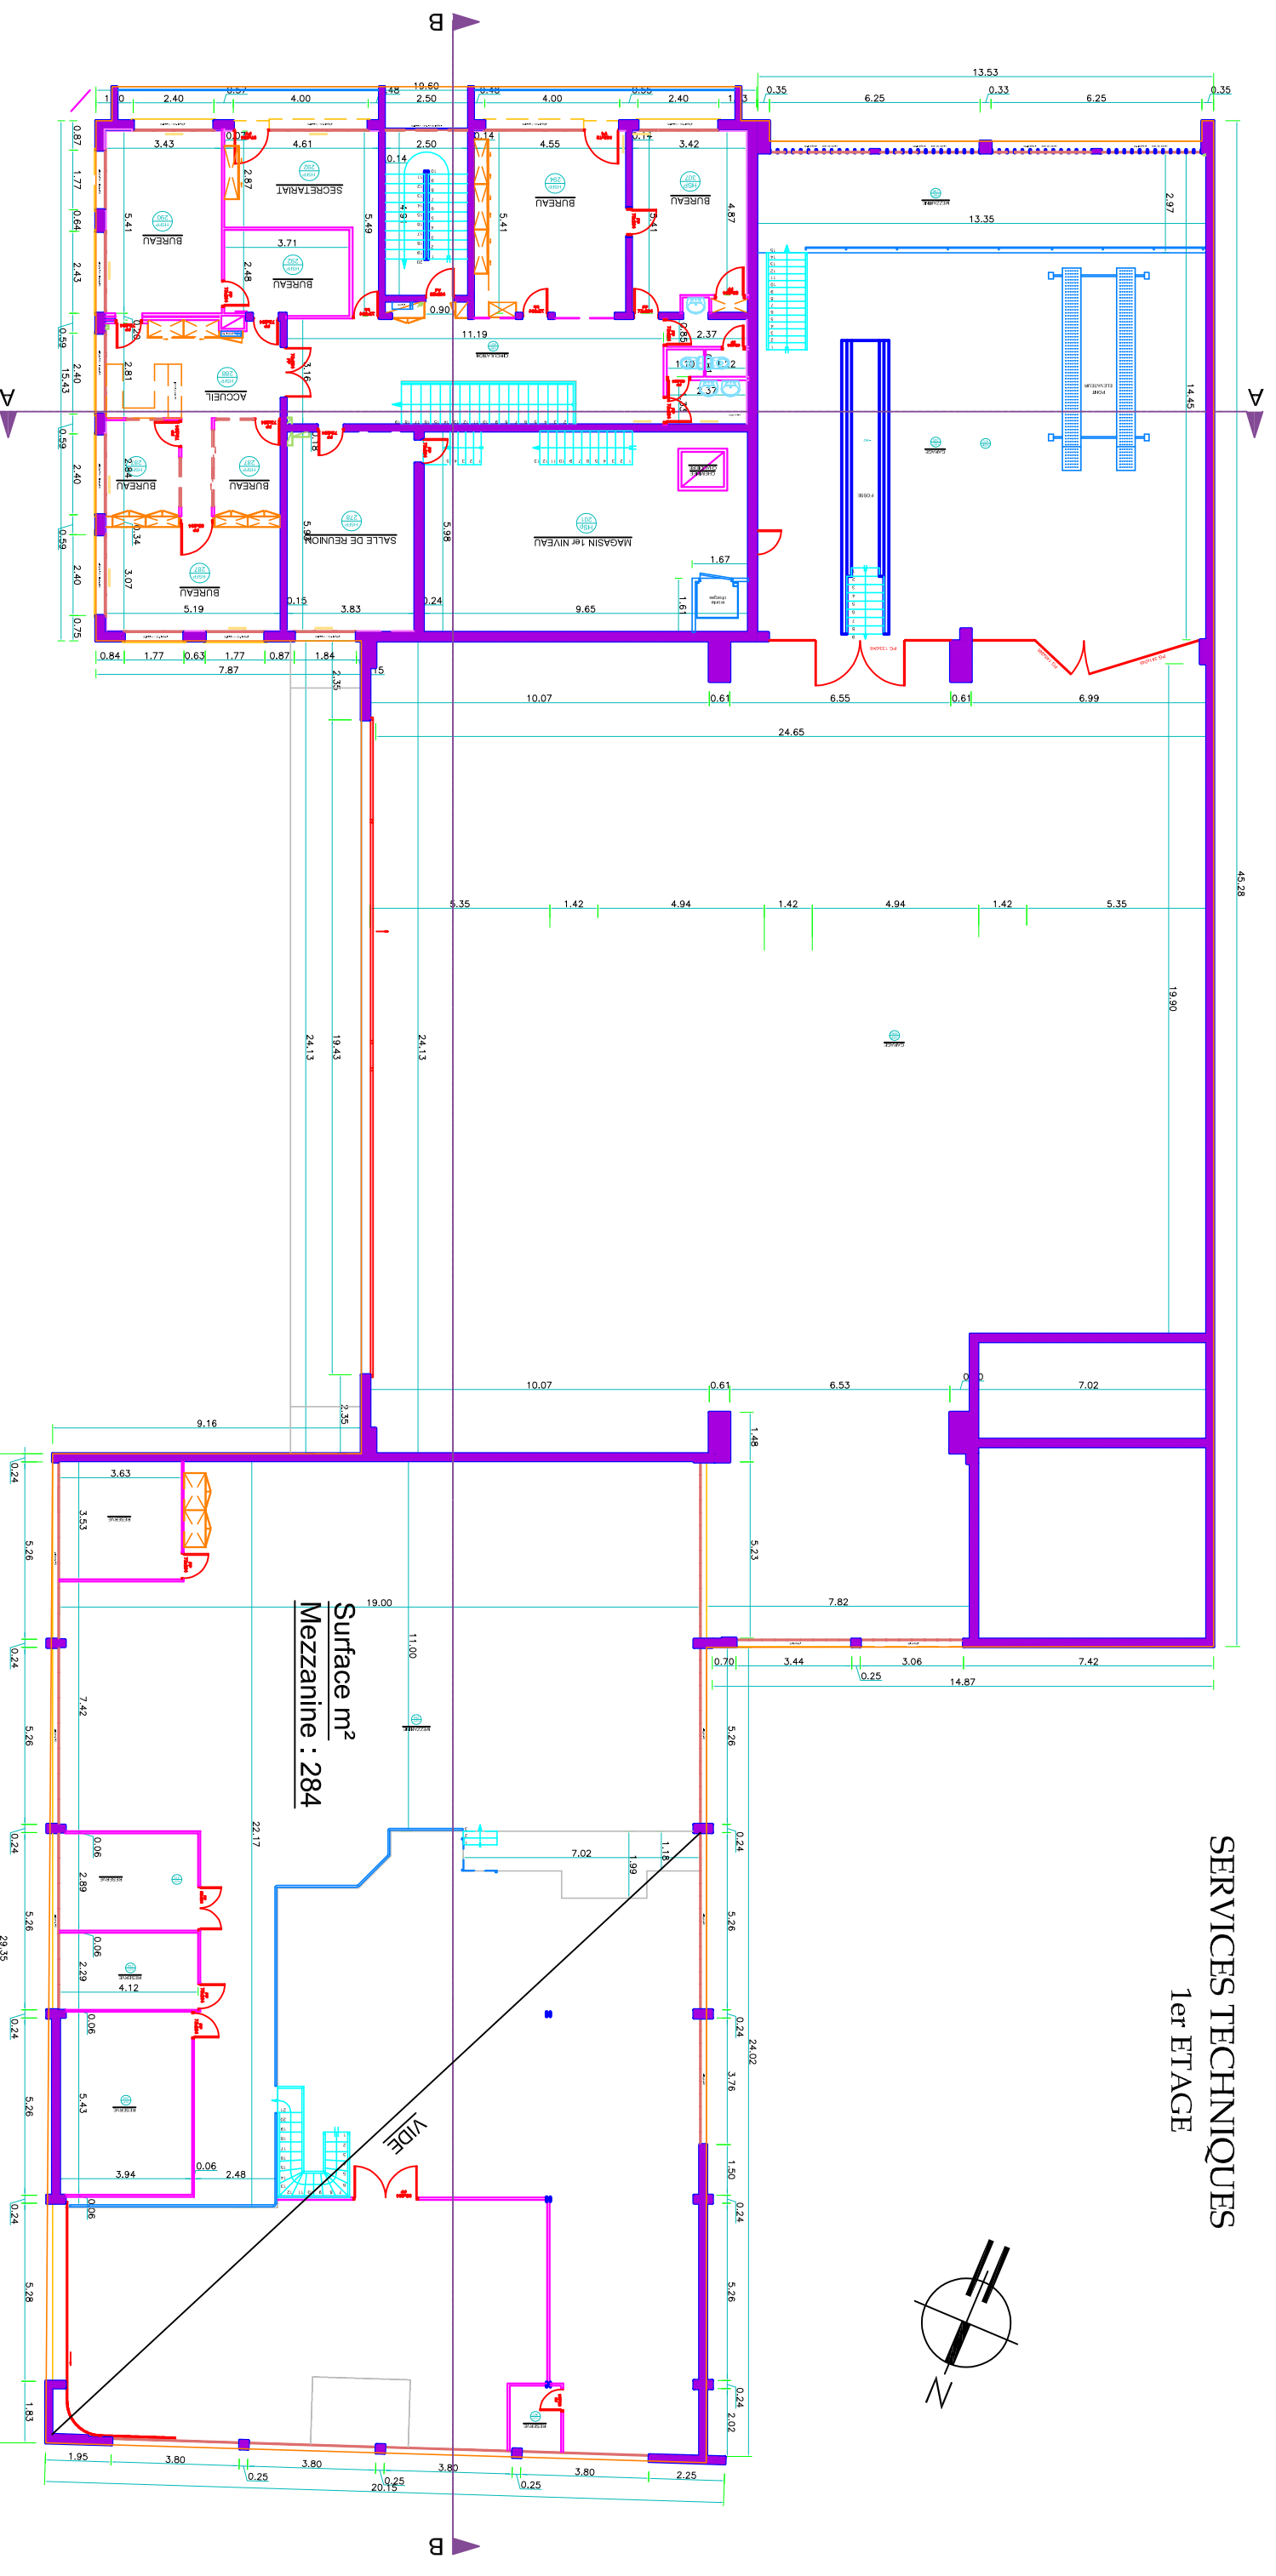

ENTRESOL - 3ème NIVEAU
DU MAGASIN SITUE ENTRE
LE 1er et le 2ème ETAGE

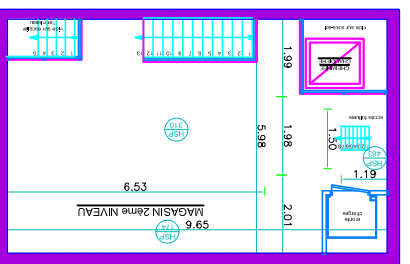

VILLE DE HOUILLES

VILLE DE HOUILLES
DEPARTEMENT DES YVELINES
SERVICES TECHNIQUES MUNICIPAUX
SERVICE BÂTIMENT

Ancienne DIST
8, rue F. Toussaint
78800 HOUILLES

Phase : Plan R+1


Echelle: 1/200e

Date : 16 /10/ 2018

Exécuté par:
L.CARTIER

05

SERVICES TECHNIQUES
RDC

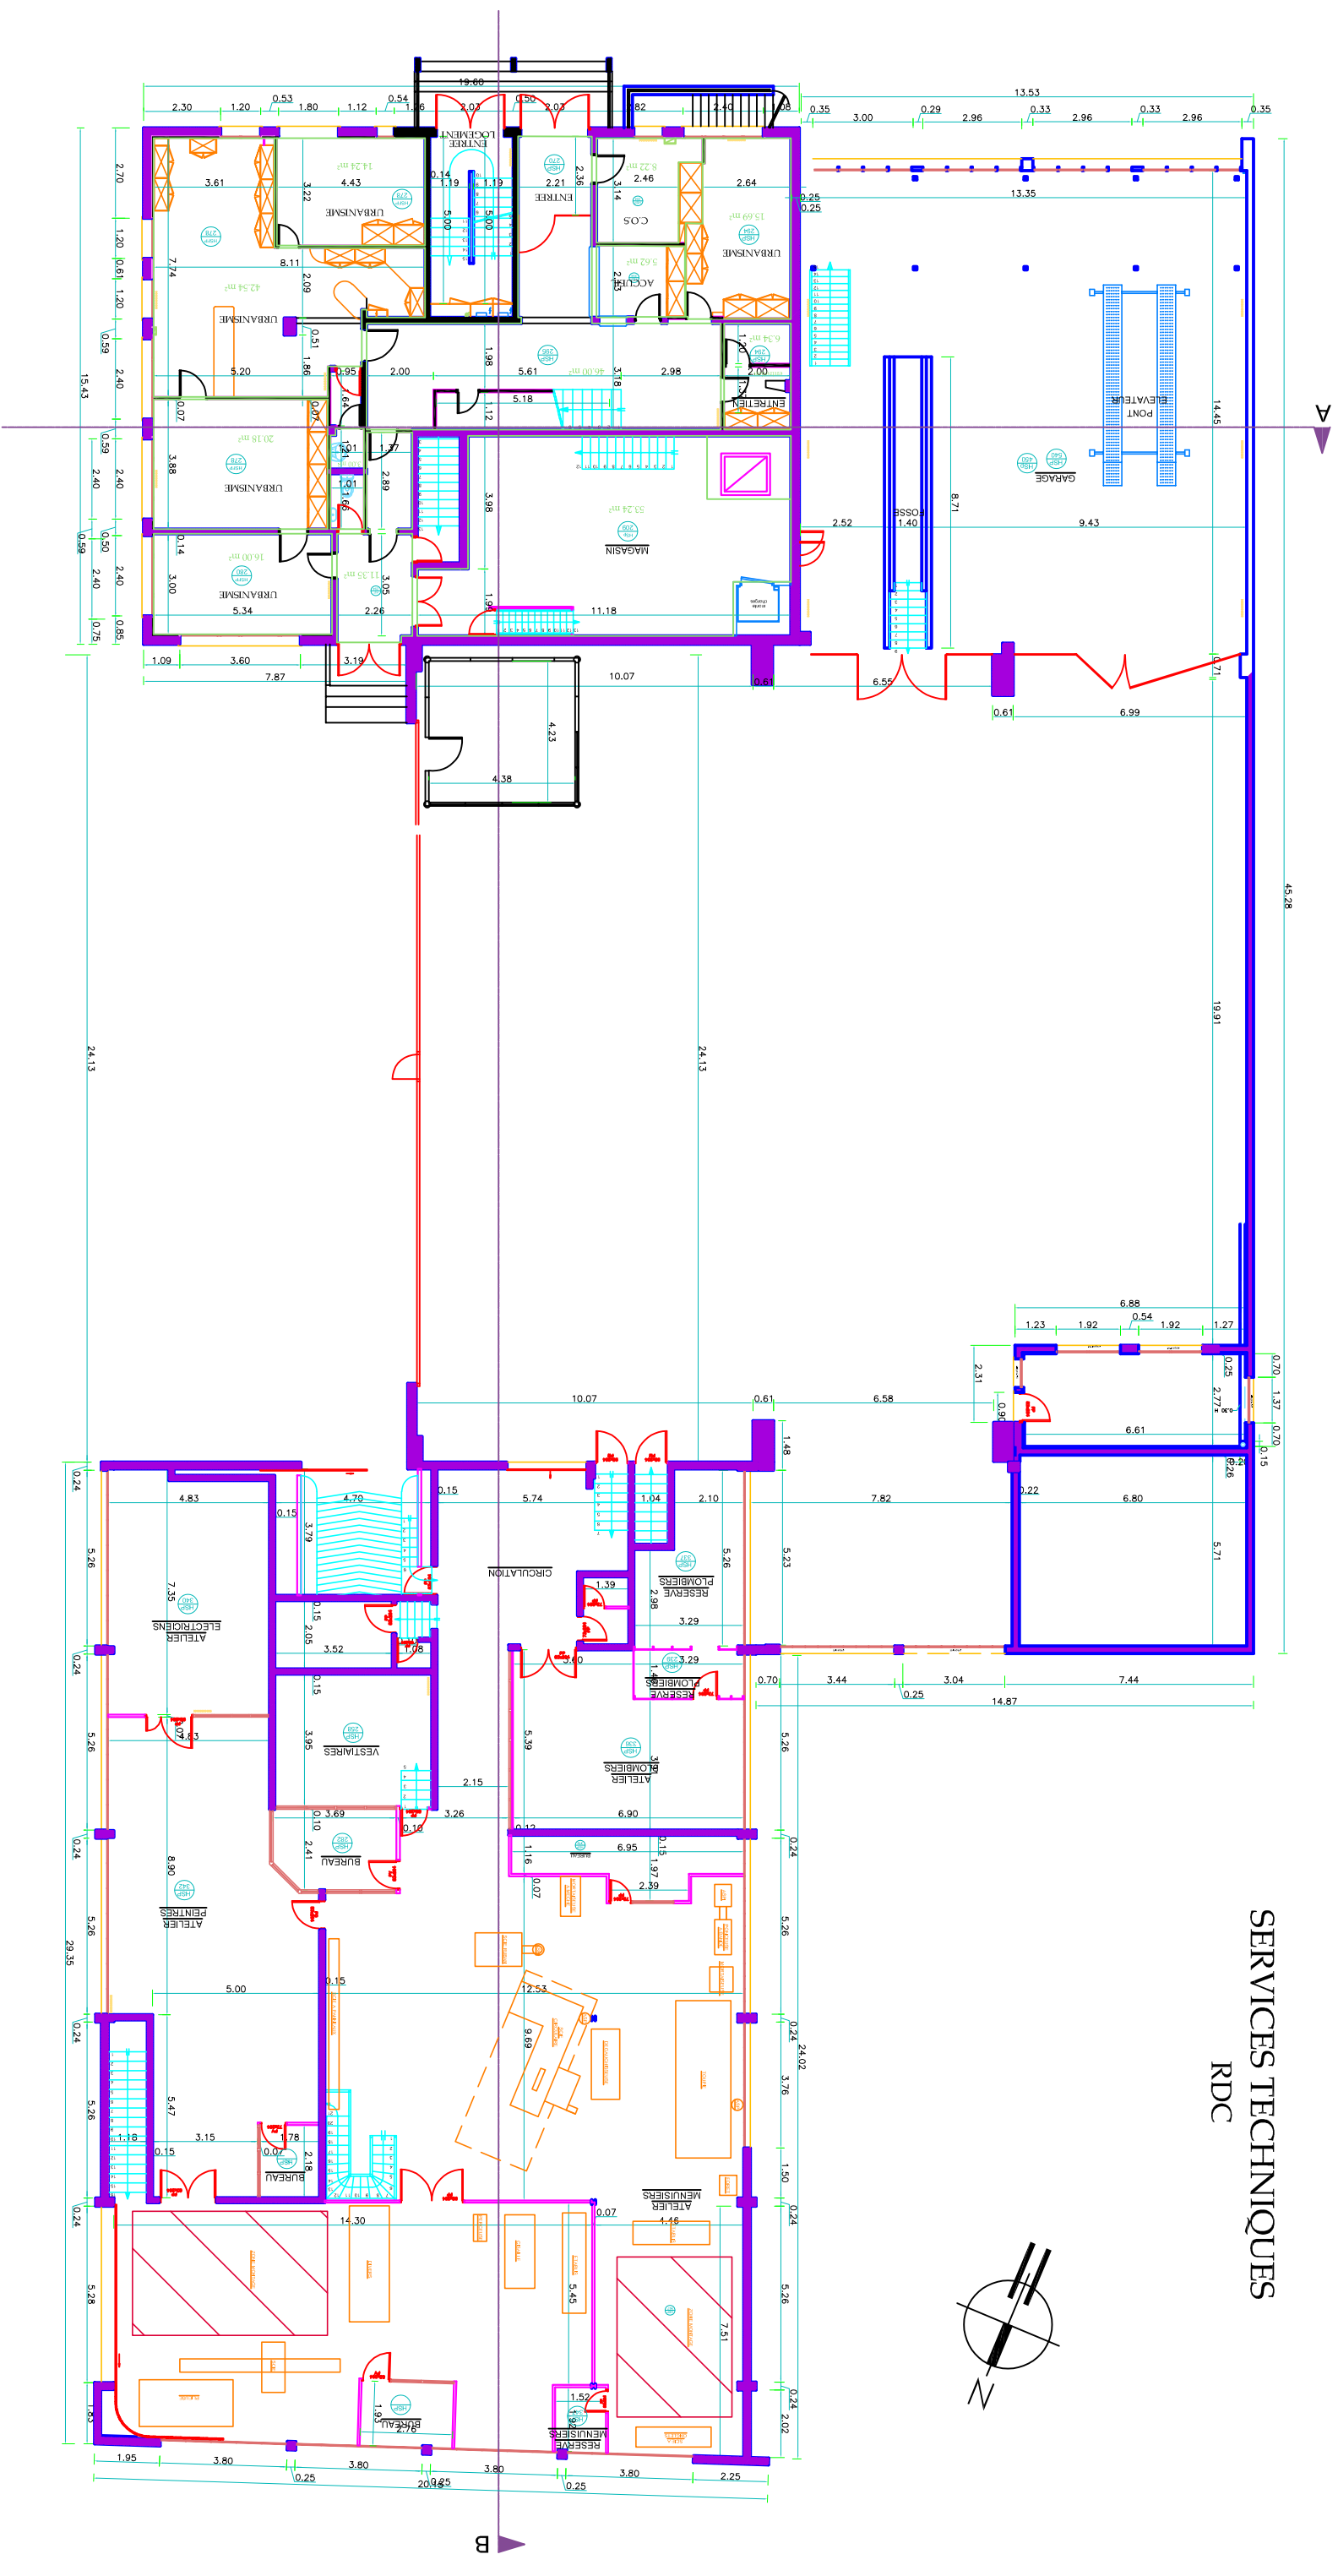

Surface m² Atelier Mécanique : 190 m²

Surface Garage : 700 m²

Surface atelier : 556 m²




VILLE DE HOUILLES

VILLE DE HOUILLES
DEPARTEMENT DES YVELINES
SERVICES TECHNIQUES MUNICIPAUX
SERVICE BÂTIMENT

Ancienne DIST
8, rue F. Toussaint
78800 HOUILLES

Phase : Plan RDC
Echelle: 1/200e
Date : 16 /10/ 2018
Exécuté par: L.CARTIER
04

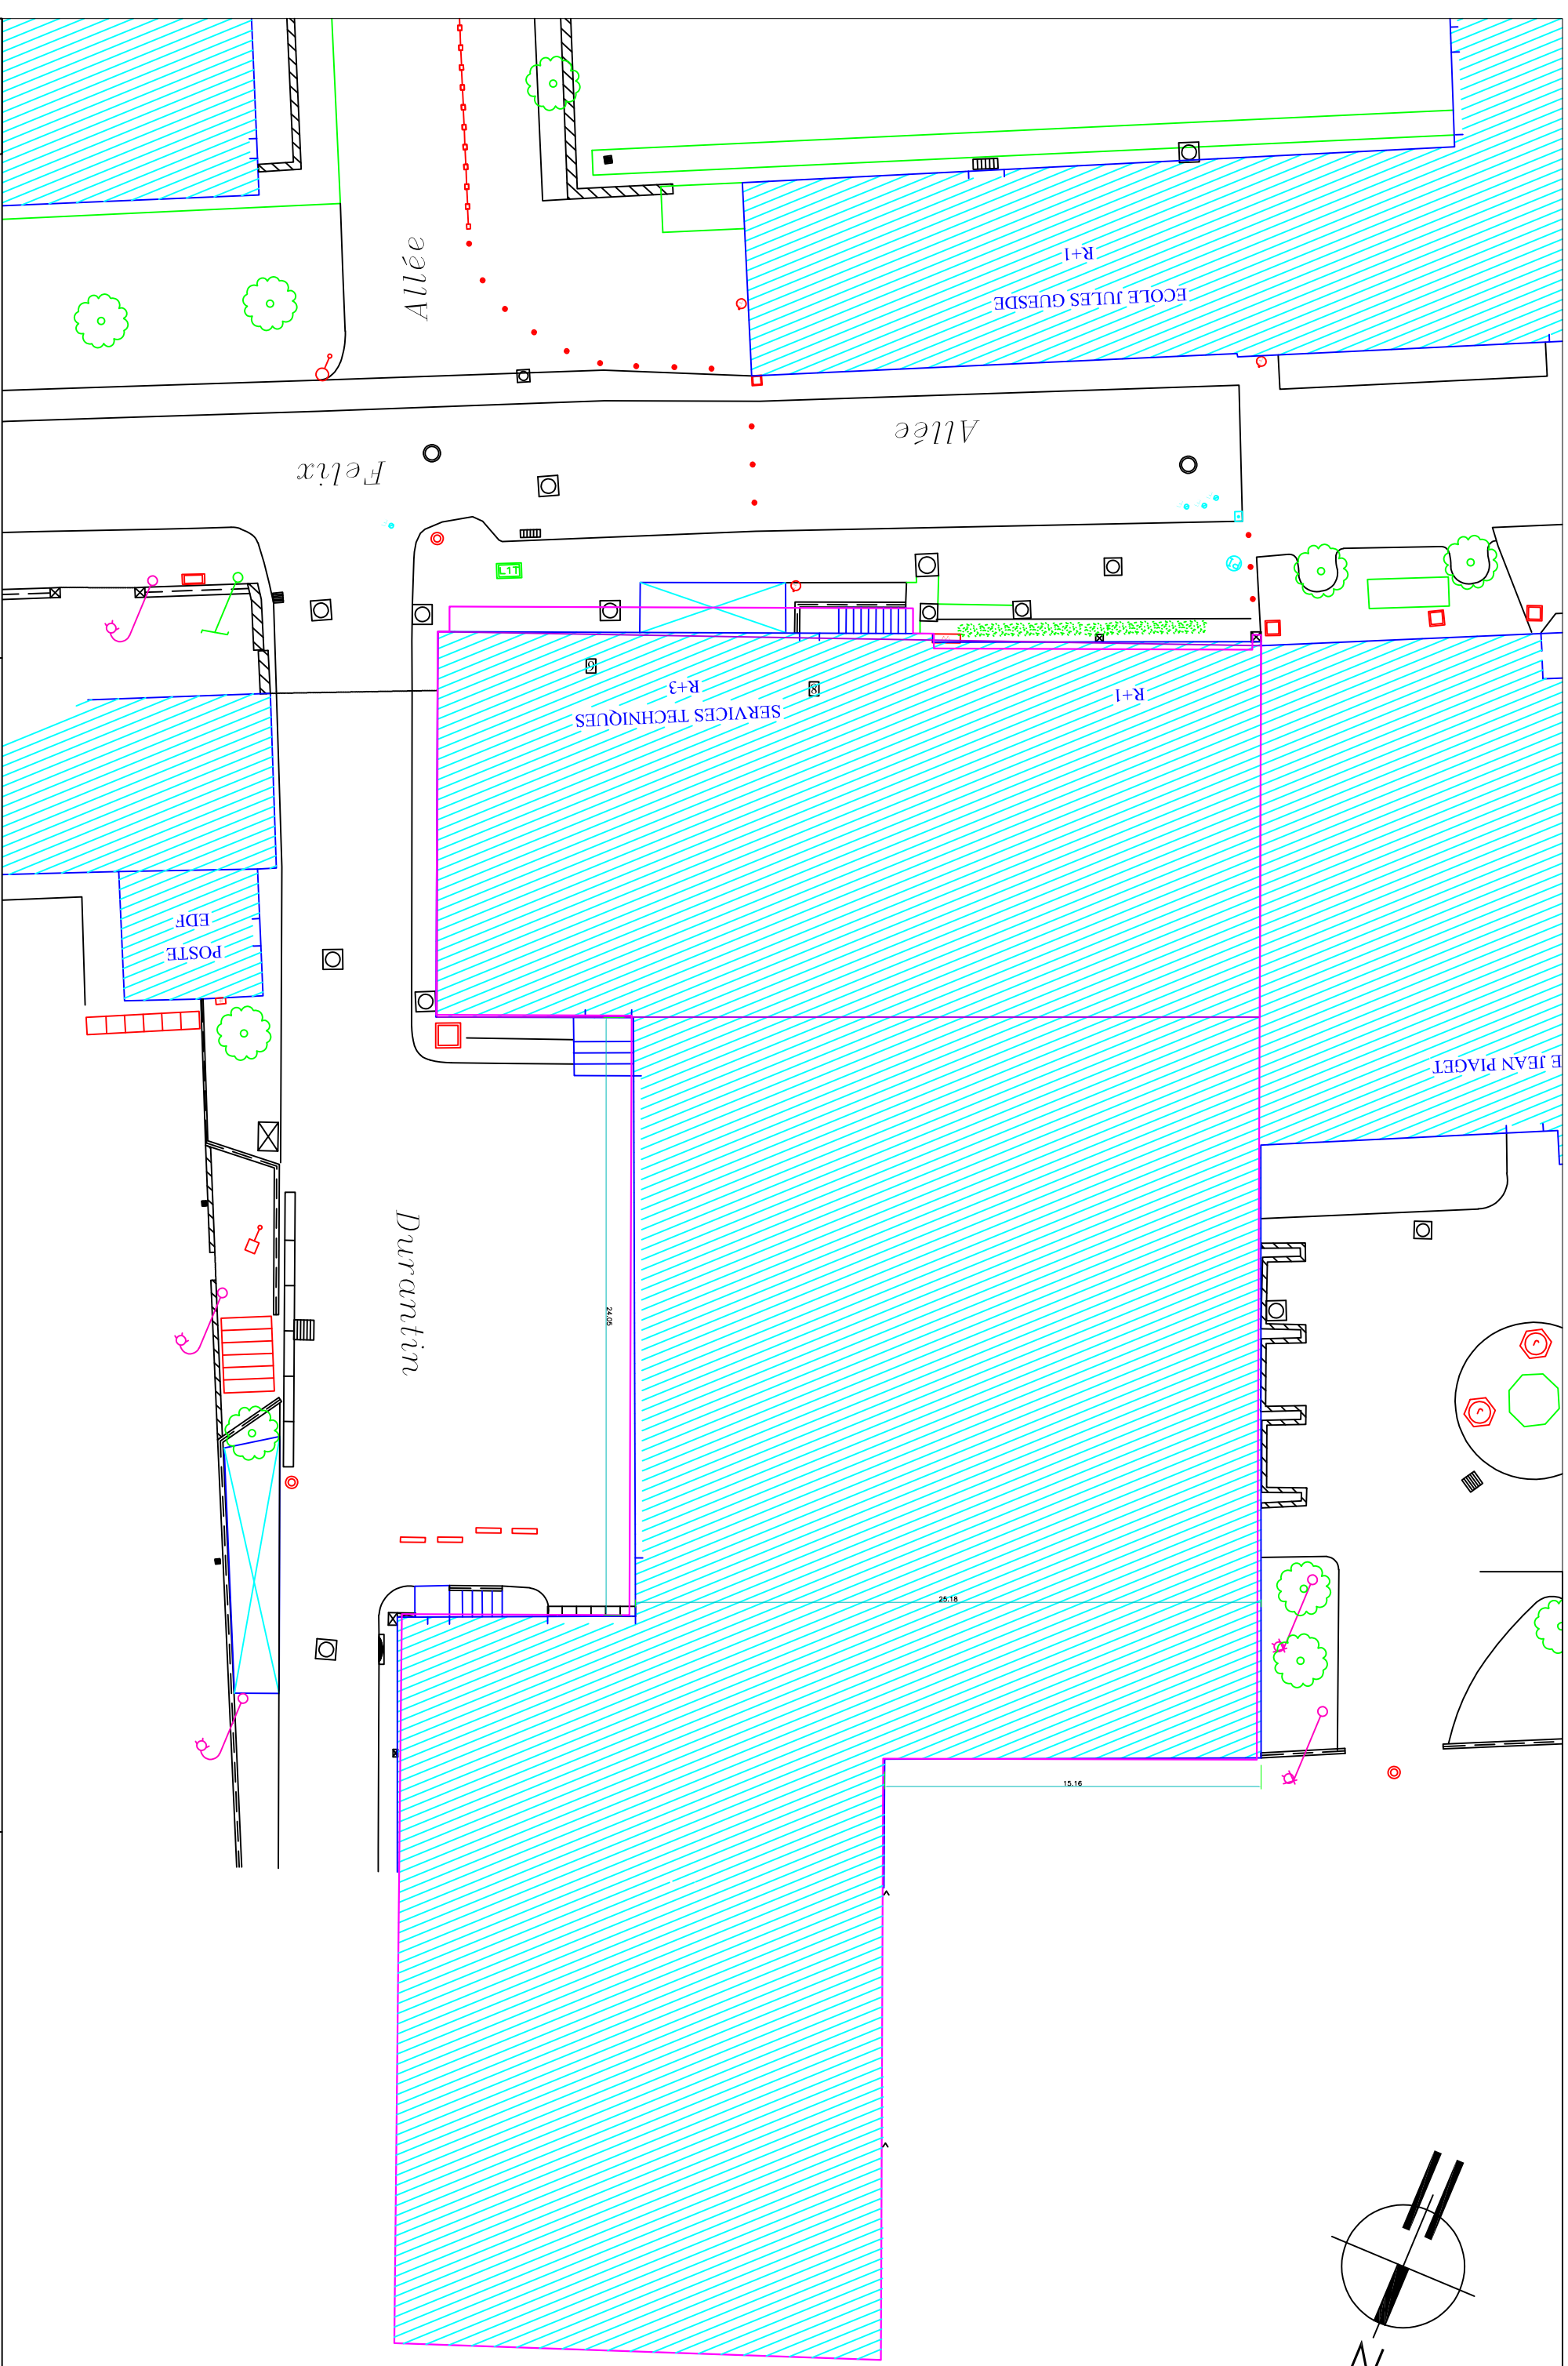

VILLE DE HOUILLES
 DEPARTEMENT DES YVELINES
 SERVICES TECHNIQUES MUNICIPAUX
 SERVICE BÂTIMENT

Ancienne DIST
 8, rue F. Toussaint
 78800 HOUILLES

Phase : Plan MASSE
 Echelle: 1/ 250e
 Date : 16 /10/ 2018
 Exécuté par:
 L.CARTIER
 02