



RDC

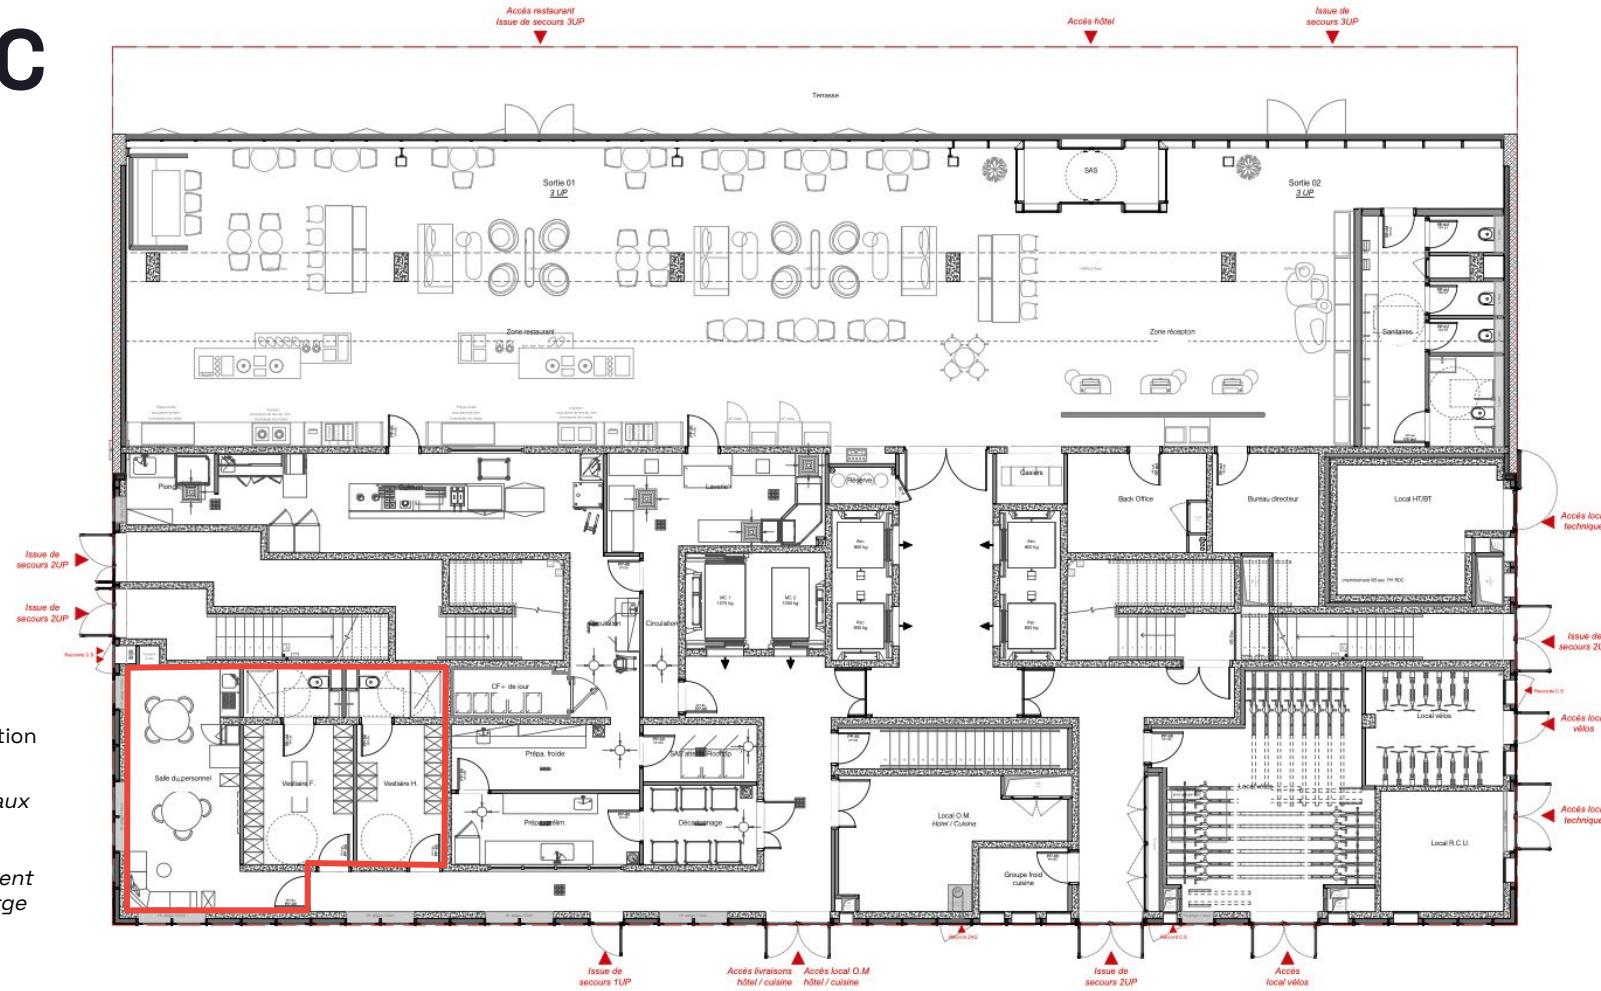

R+9

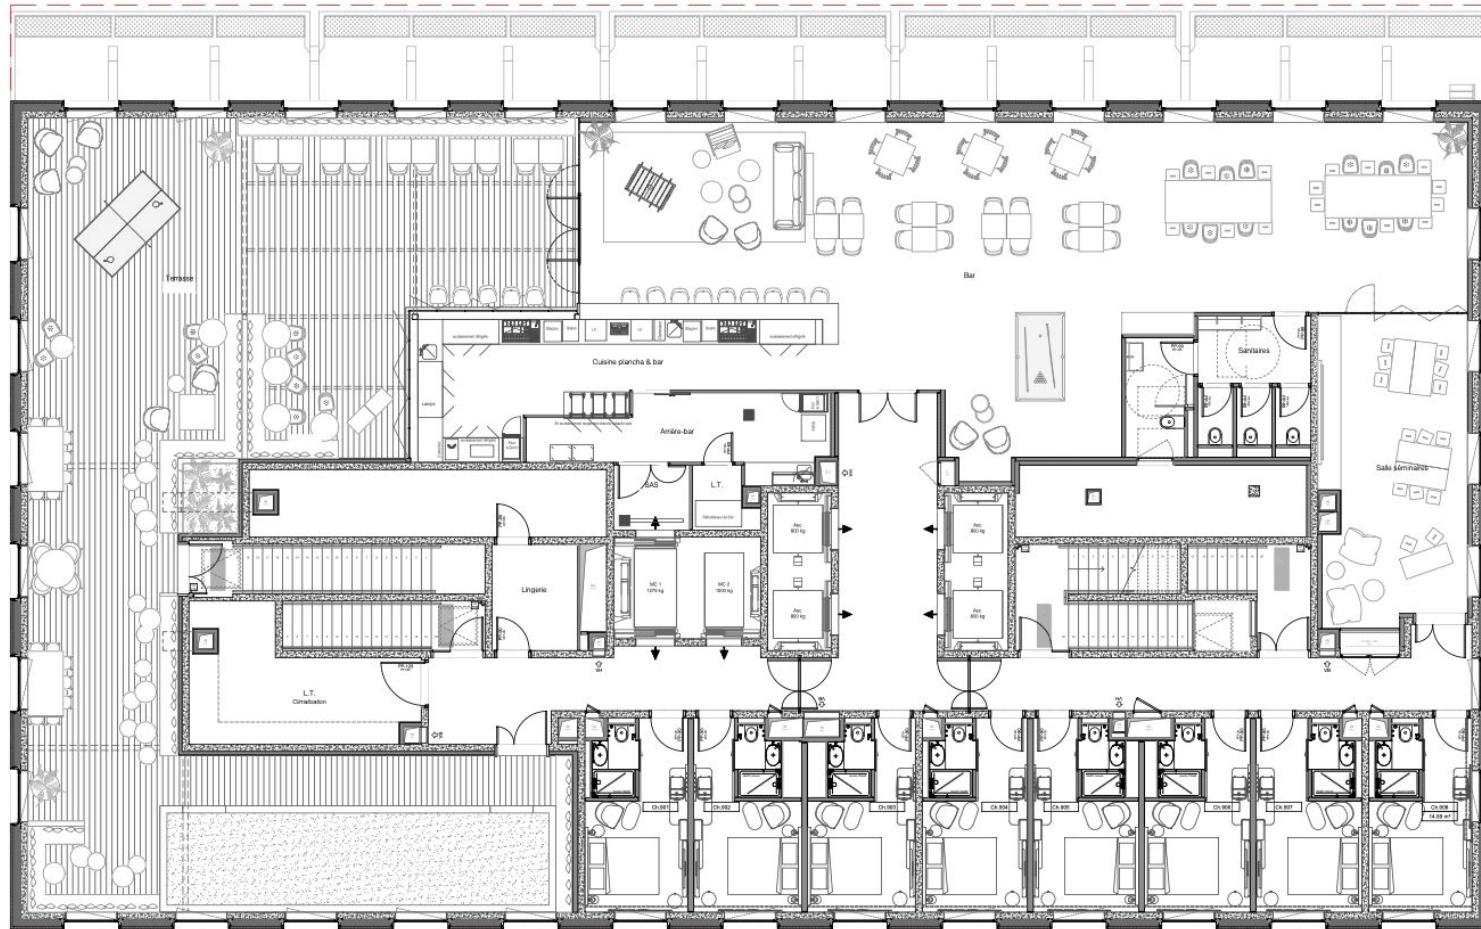

NB : Les locaux
ne sont pas
aménagés,
l'aménagement
est à la charge
du preneur.